

Aufstellung des Bebauungsplanes Nr. 18
für das Gebiet
„Östlich Steinerne Steige“ in Schillingsfürst

Der Stadtrat Schillingsfürst hat in seiner Sitzung am 21.03.2022 gemäß § 2 Abs. 1 BauGB beschlossen, für den Bereich "**Östlich Steinerne Steige**" einen Bebauungsplan gemäß § 9 Abs. 1 aufzustellen.

Der Geltungsbereich wird wie folgt abgegrenzt:

- im Westen durch die Steinerne Steige mit der Fl.Nr. 126/1,
- im Süden durch die Grundstücke mit den Fl.Nrn. 248/2, 247, 241, 235, 236 und 187,
- im Osten durch das Grundstück mit der Fl.Nr. 188/3,
- im Norden durch die Grundstücke mit den Fl.Nrn. 186, 178/3, 183, 178/4, 178/2, 174/2, 171, 172, 168 und 68/2.


Der Geltungsbereich beinhaltet die Grundstücke mit den **Fl. Nrn. 69/1, 168/2, 176, 177, 179, 179/2 und 185 der Gemarkung Schillingsfürst** sowie die Teilflächen der Grundstücke mit den **Fl.Nrn. 168, 171, 172, 173, 183, 186 und 186/2 der Gemarkung Schillingsfürst**.

Der Geltungsbereich ist auf beiliegendem Lageplan ersichtlich.



Stadt Schillingsfürst, den 30.03.2022

.....
Michael Trzybinski, 1. Bürgermeister
Stadt Schillingsfürst

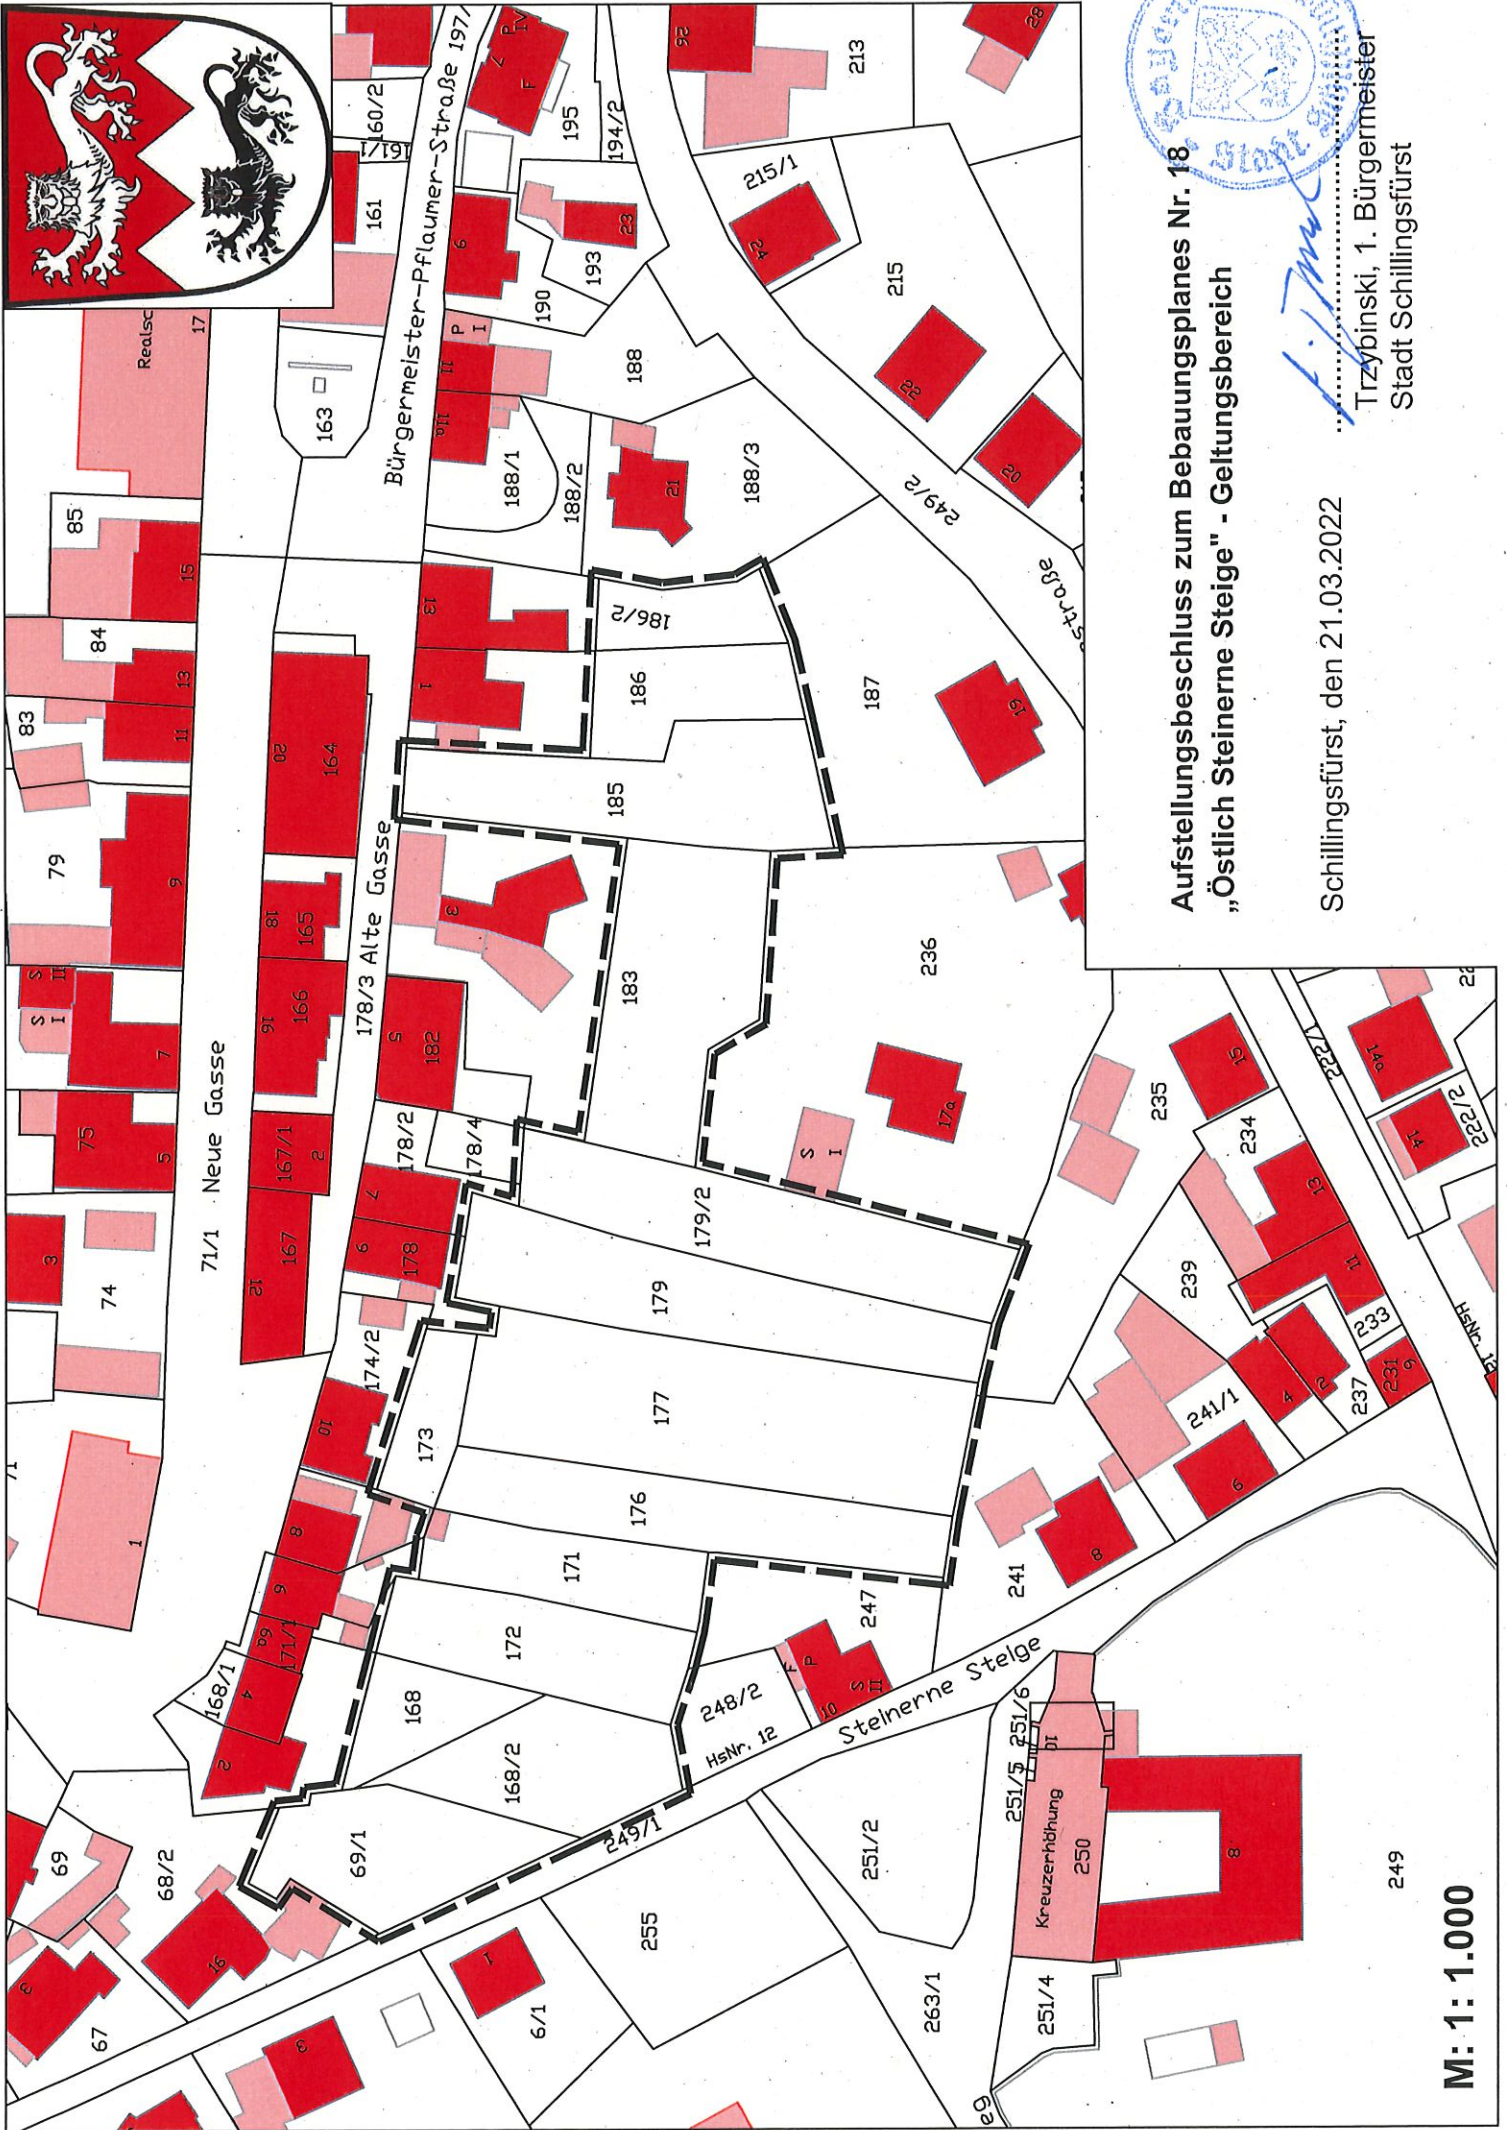

**Aufstellungsbeschluss zum Bebauungsplanes Nr. 18
„Östlich Steinerne Steige“ - Geltungsbereich**

[Signature]
Trzybinski, 1. Bürgermeister
Stadt Schillingsfürst

Schillingsfürst, den 21.03.2022

M: 1: 1.000